




長さ 1 尺 90 DRA-CAD 330 180 0 割合
床面積 MSゴシック 33-0.16666 割合

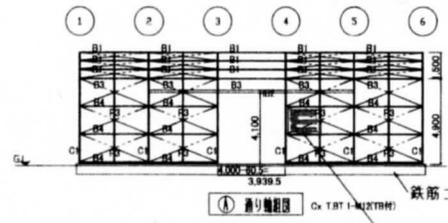


鉄筋コンクリート造 布基礎

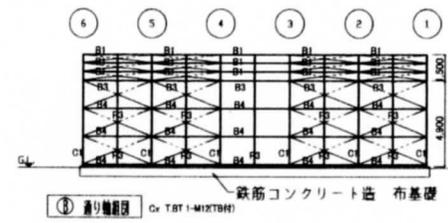

鉄筋コンクリート造 布基礎

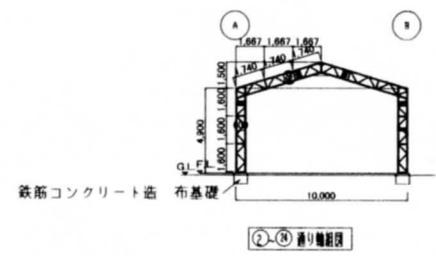

鉄筋コンクリート造 布基礎

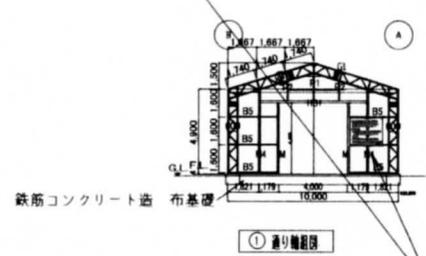


鉄筋コンクリート造 布基礎
① 通り軸組図

出入口等に貼付標示する

本建物は風圧力の低減を採用した構造設計施工した建築物です。
令87条、平12建告第1454号第二の四に0.8以上を
乗じて得た数値 ($V_{0.1}$ は28を採用) 地点風速区分 b)

○本建物の使用条件

1. 強風時 (風速 15m/s 強風情報等) 完全に開口部等を閉鎖状態にして下さい。又 設置時と同様の処置して下さい。
2. 火気厳禁
3. 物や車両等の衝突、ひっかき、をしない様注意して下さい。
4. 骨組や膜材の損傷した場合は速やかに補修等を行って下さい。
(強風時等の対策が出来なくなります)

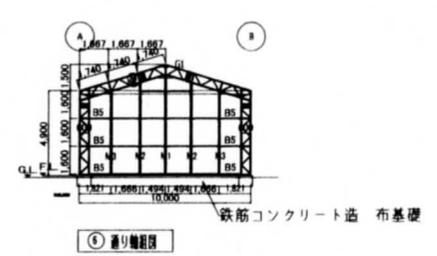


鉄筋コンクリート造 布基礎

2017/03/

型式認定番号: 08Ndc0370003 型式の名称: SNKH10-G3028

取組業者 (鋼構造物工事業) 大阪府知事 許可 (般-27) 第100053号
SIT 株式会社 青葉テント
〒596-0823 岸和田市下松町99-8番地
TEL. 072-426-0772 FAX. 072-426-0773

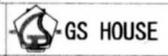

建築士事務所 五島建築設計事務所 五島 謙
大阪府知事登録 (A) 第19883号
〒596-0822 一級建築士番号-86787-号
岸和田市豊原717-5 TEL.FAX 072-427-5830

縮尺 1/300
R
ネット倉庫 (667号) 新設工事
10×16.0~100.0×5KH
A,B,1,25,2から24軸組
6/20

1/100 5 4 3 2 1 | 1/200 10 9 8 7 6 5 4 3 2 1 | 1 5 10 1/300 | 1/400 20 10 | 20 10 5 1/500


長さ 1 角 鋼 90DRA-CAD 330 180 0 鋼 合
床 面 積 MSソフト 3 3 -0166666 鋼 合

←1000


印

4

4

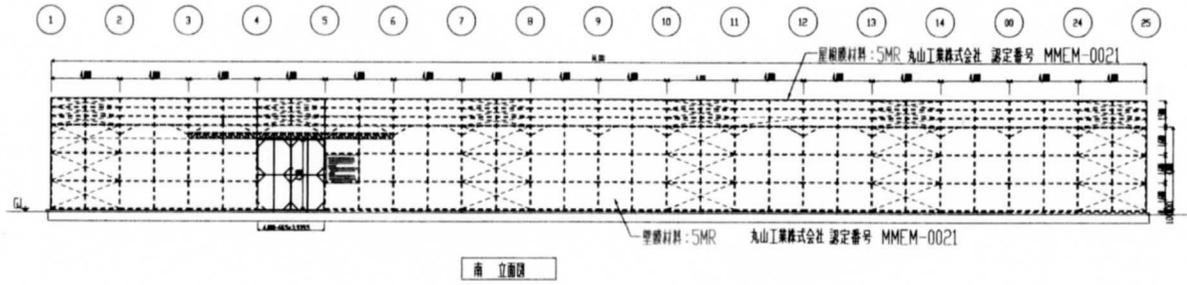

南 立面図

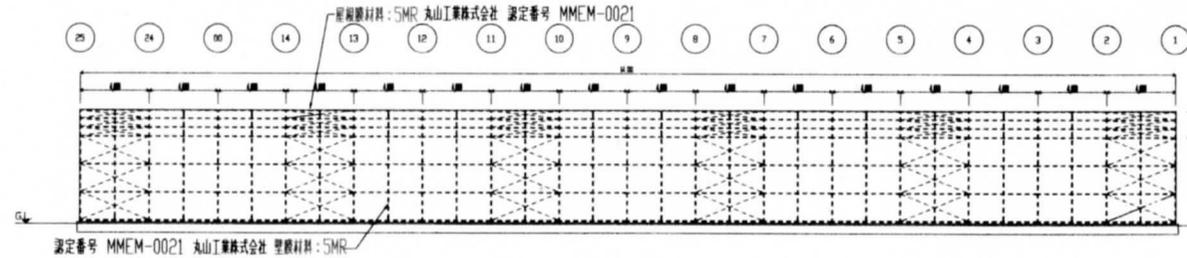

北 立面図

型式認定番号: 08Ndee0370003 型式の名称: SNKH10-63028

一般検査 (鋼構造工事部) 大阪府知事 許可 (般-27) 第100653号
SJT 株式会社 杏 藤 テント
〒596-0822 岸和田市下船町998番地
TEL.072-426-0772 FAX.072-426-0773



一般検査 五島建設設計事務所 五島 彰
〒596-0822 大阪府岸和田市 (A) 町19883号
一般検査士 第一-86787-号
岸和田市豊原町717-5 TEL.FAX.072-427-5830

1/300

ネット倉庫 (667号) 新設工事 4/20
10x16.0~100.0x5KH 南、北、西、東 立面図